



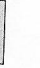

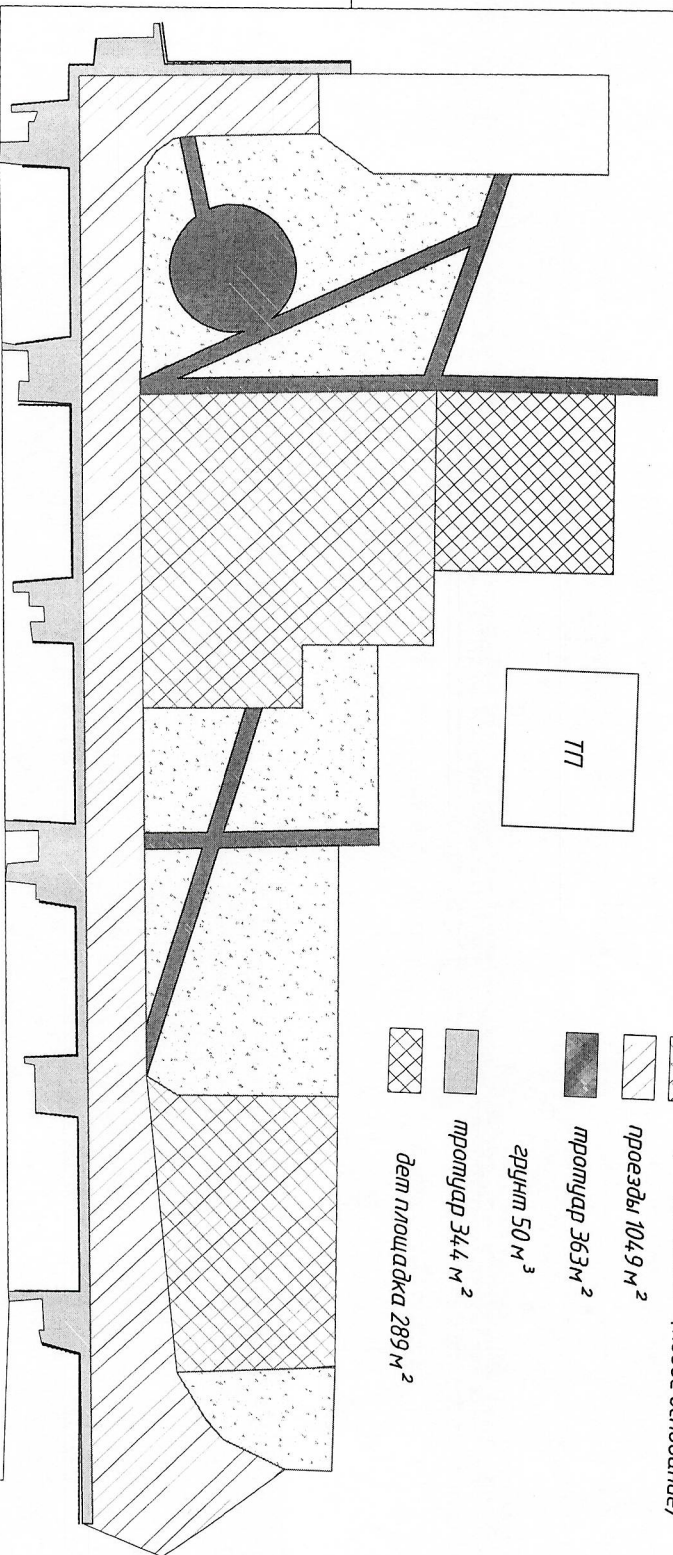


-  парковка 1199 м<sup>2</sup> (новое основание)
-  проезды 1049 м<sup>2</sup>
-  тротуар 363 м<sup>2</sup>
-  грунт 50 м<sup>3</sup>
-  тротуар 344 м<sup>2</sup>
-  деп. площадь 289 м<sup>2</sup>



Космонавтот 3

Согласовано: Уполномоченный осе, сабей вешик в.п. 103

Степаненко С.П. (Сели)

озграждане - 186 м.п.  
Бордюр дорожный 100\*30\*15 - 462 м.п.  
Бордюр тротуарный 100\*20\*8 - 524 м.п.  
демонтаж старого покрытия 783 м<sup>2</sup>  
демонтаж борта - 876 м.п.

Должность	Ф.И.О.	Подпись	Дата

Космонавтот 3