



Схема газопровода высокого давления
II категории (0,6 МПа) d=110; 225 мм
до границ земельного участка п. Пыра
г.о.г. Дзержинск Нижегородской области.

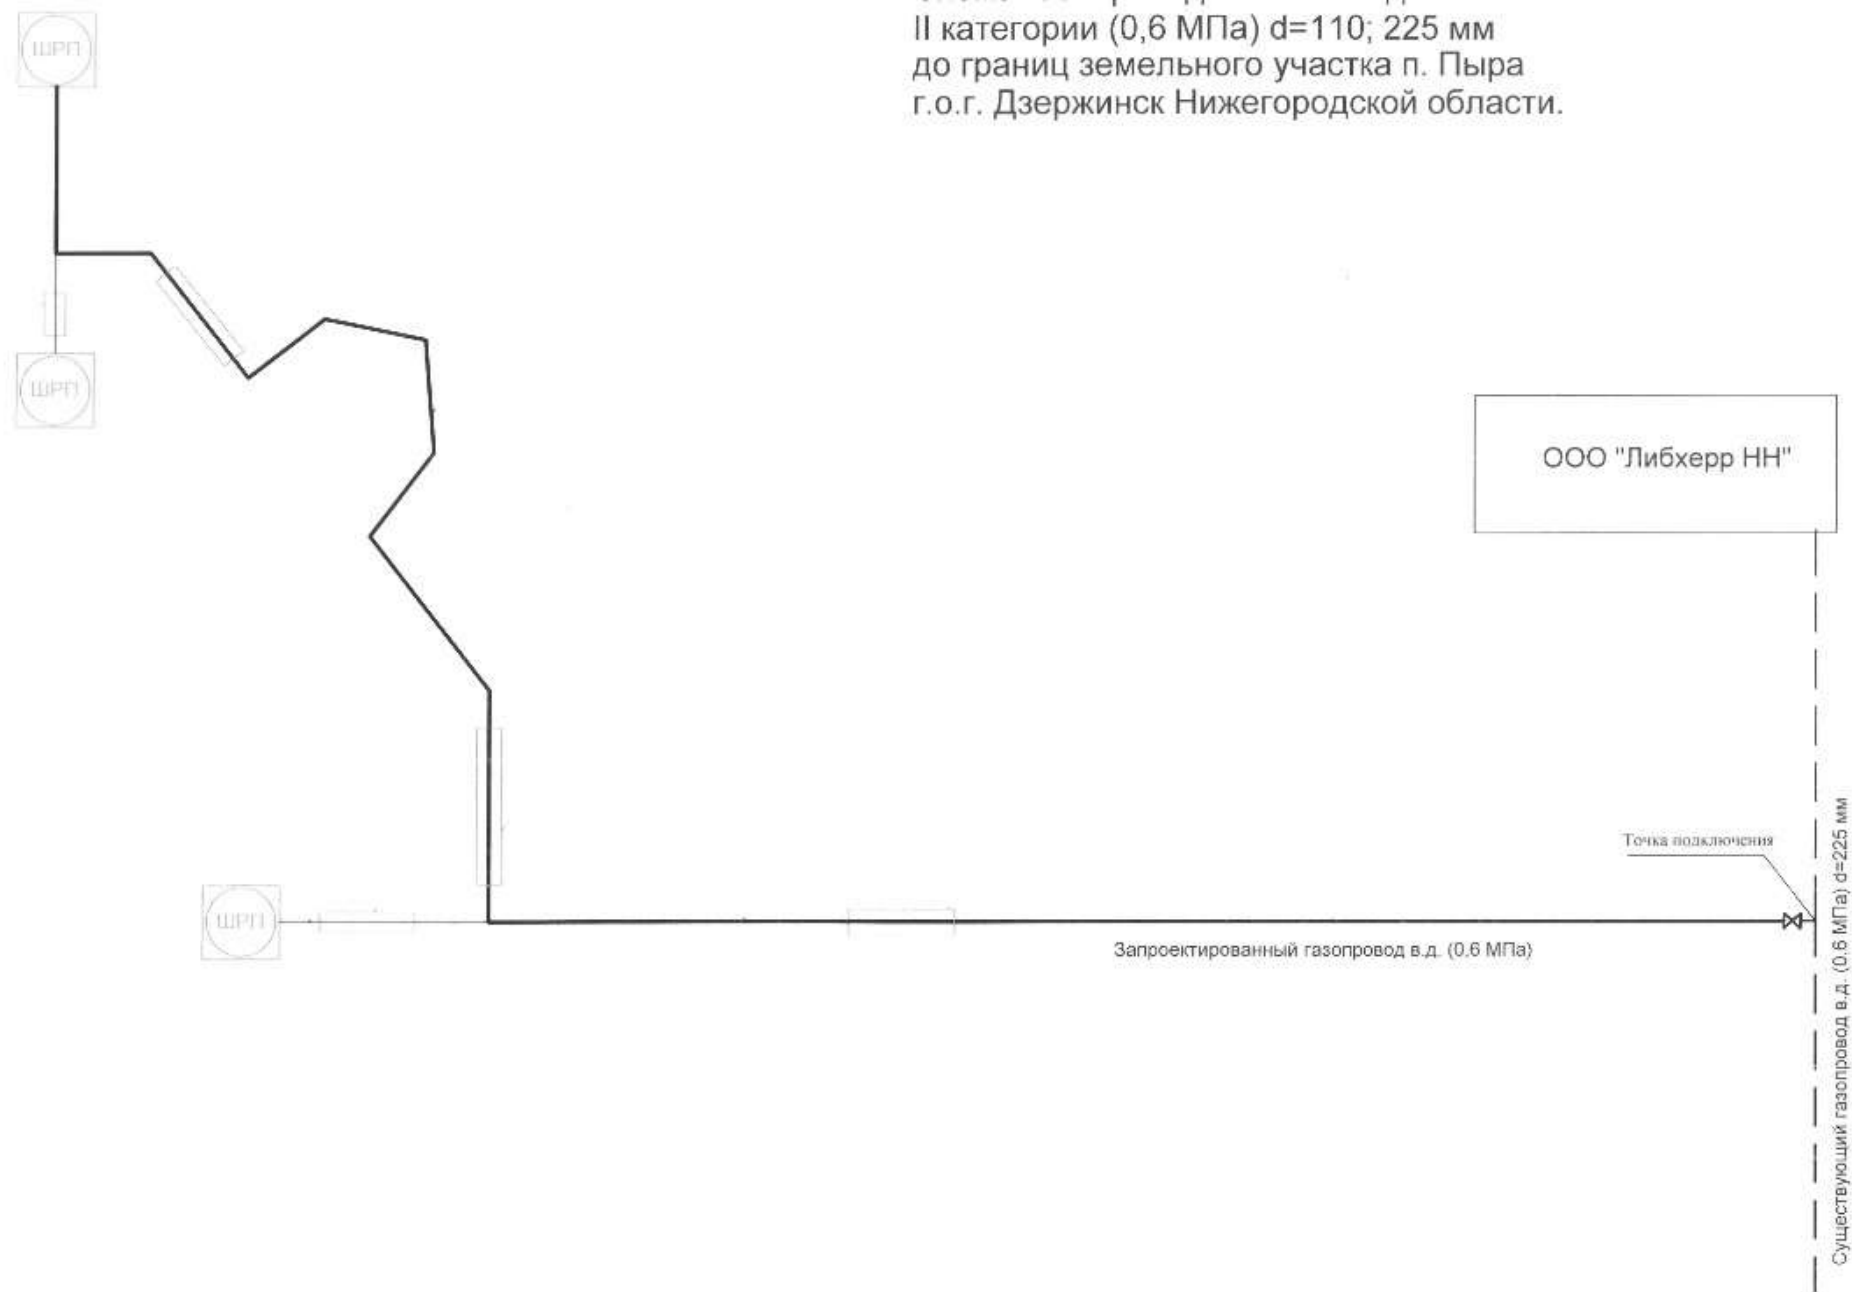

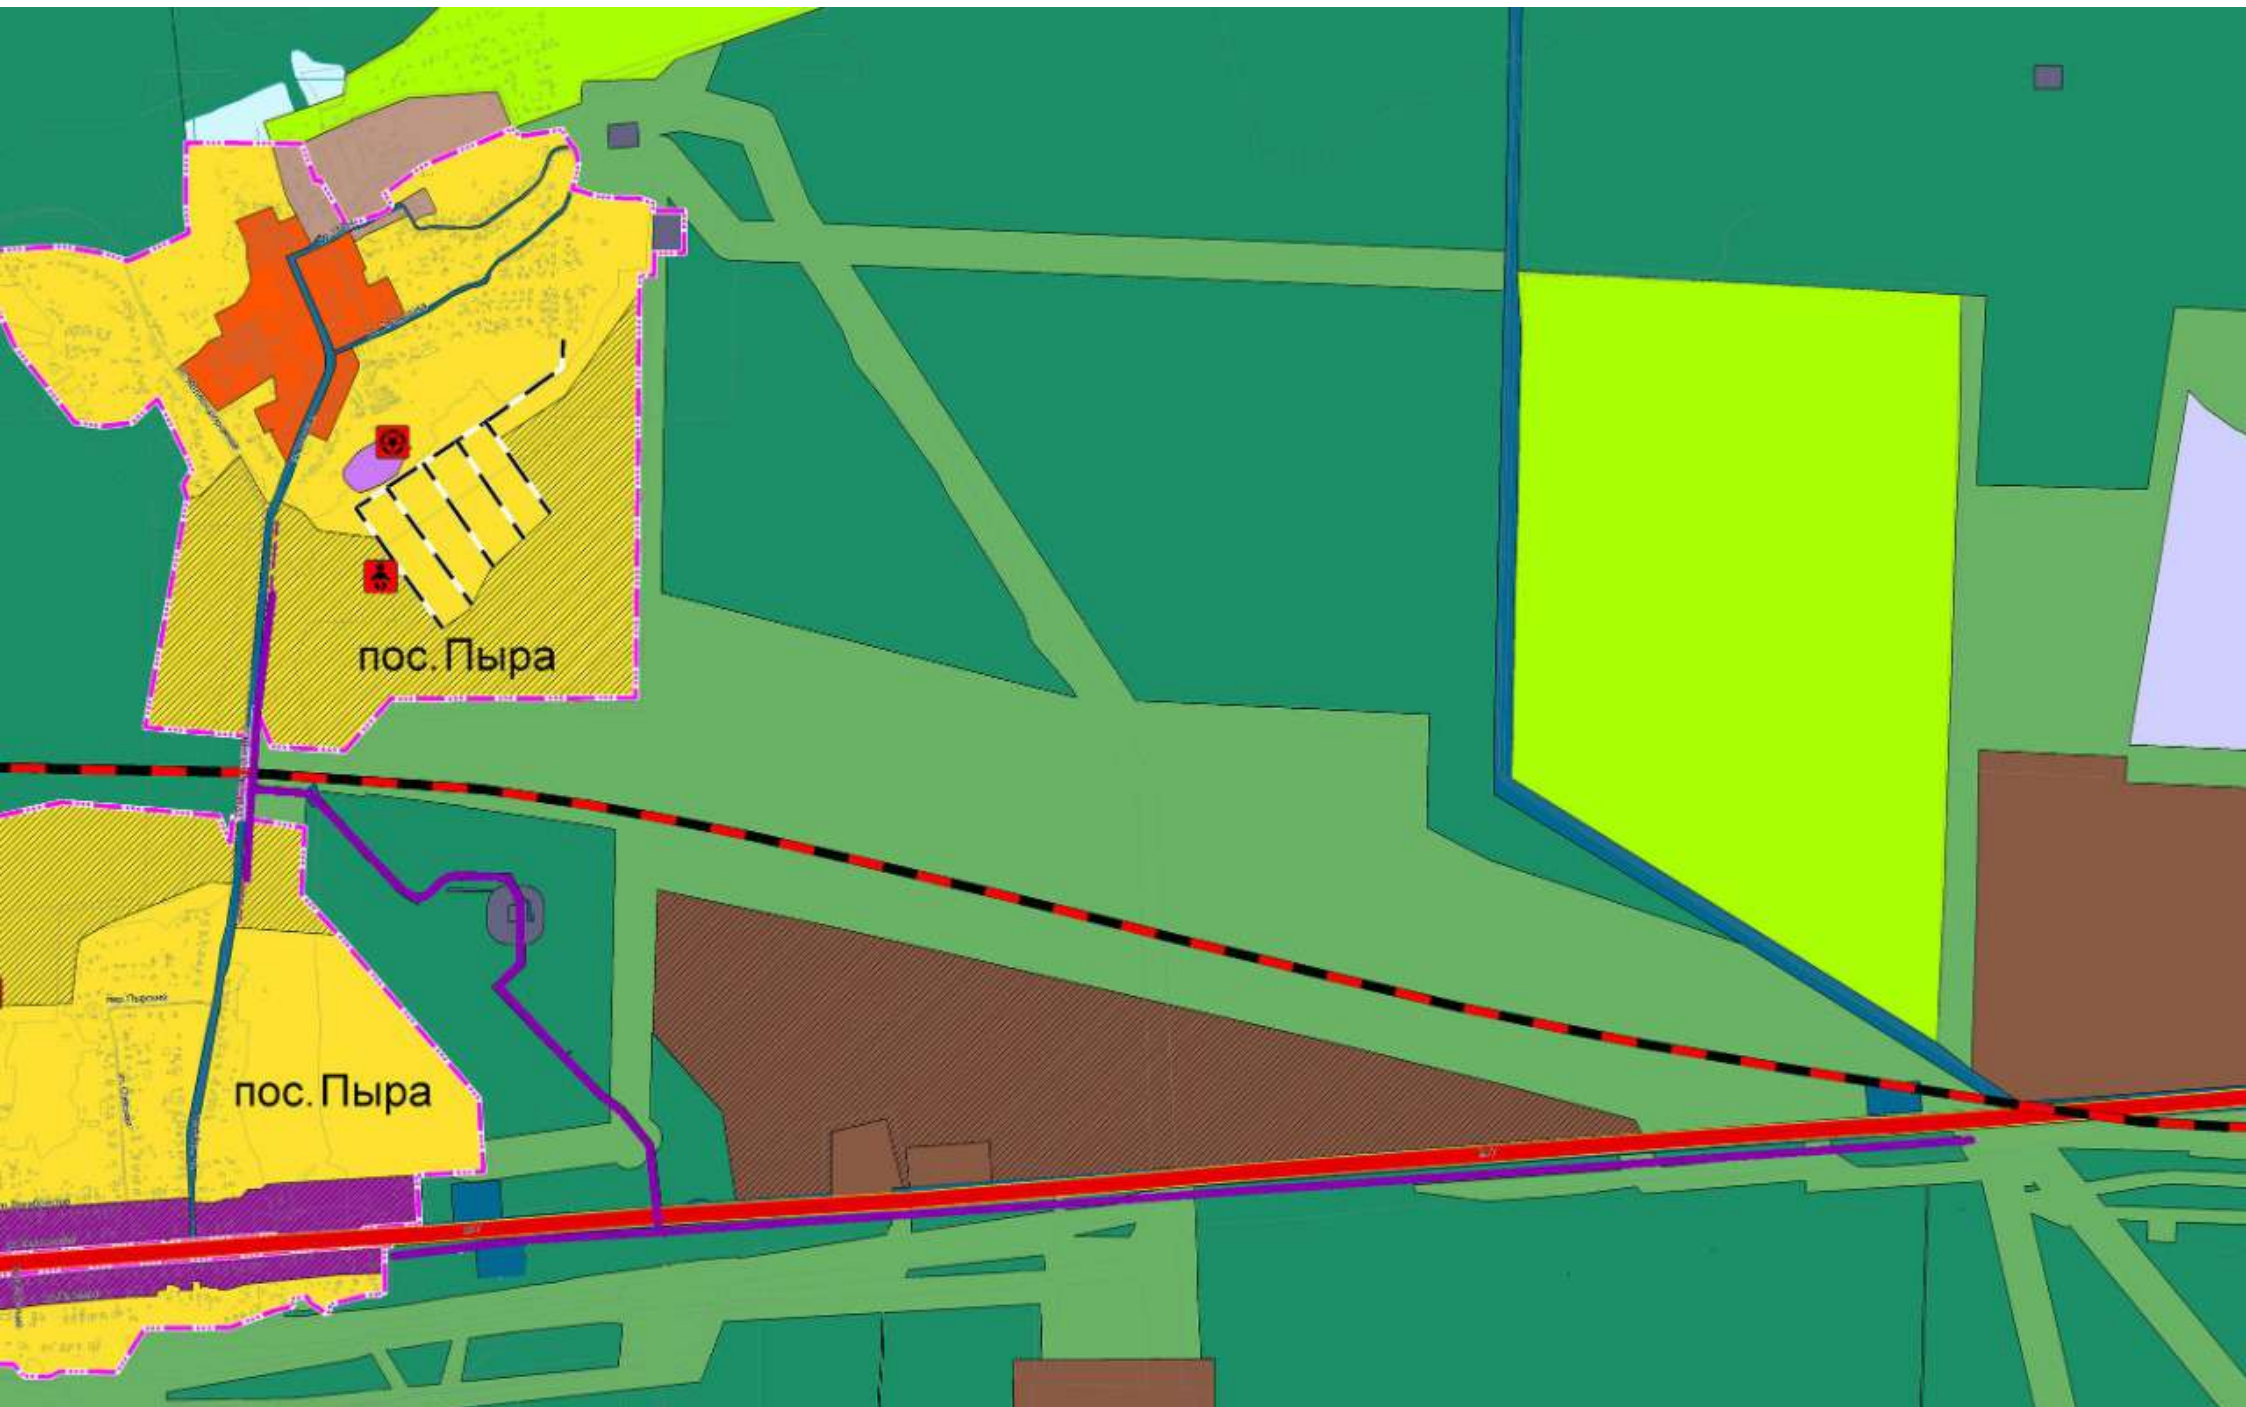

пос. Пыра

пос. Пыра